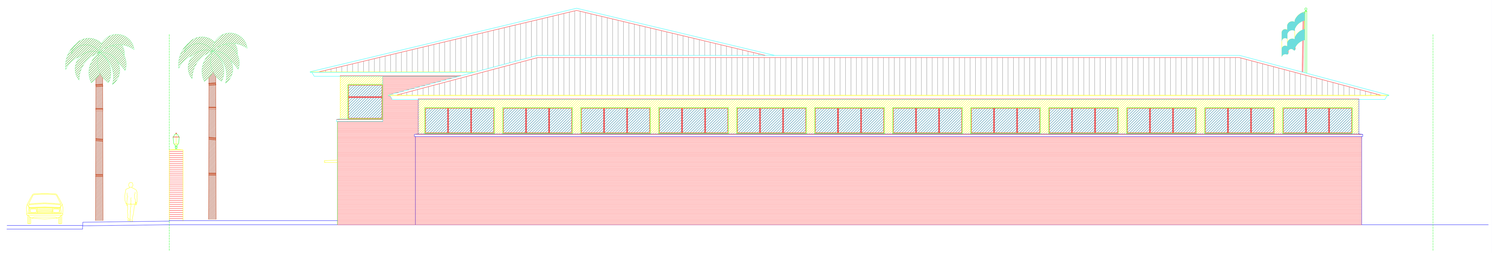

VISTA LATERAL calle DEFENSA

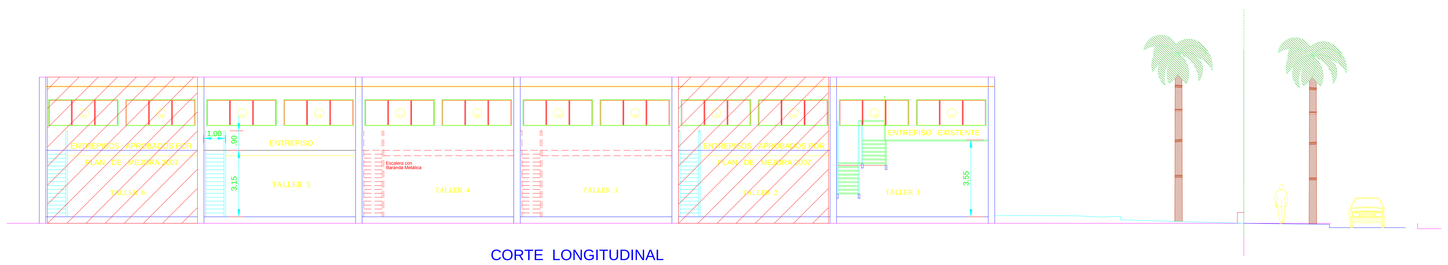

CORTE LONGITUDINAL

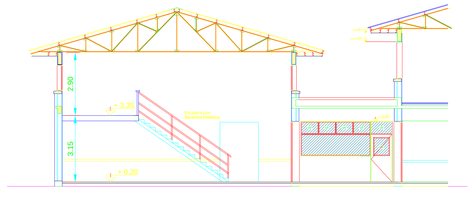

CORTE TRANSVERSAL

ESTUDIOS - PROYECTOS
Dpto. CONSTRUCCIONES - E.E.T. N°1 - TIORE

OBRA: ESCUELA TECNICA N° 1
J. F. KENNEDY y DEFENSA. EL TALAR

PLANO: CORTES ESQUEMATICOS
AMPLIACION ENTREPISO TALLER 5

ARCHIVO:

Escala:

Fecha: 18 de Mayo de 2009
Fecha Actualizacion: