

E.E. S.T.Nº 5 de Tigre 2022

Materia: Proyecto -MMO-

Profesor: Martin Barraza

Curso: 4º


Anteproyecto

1 - Realizar un breve informe (en hojas de carpeta cuadriculadas) del siguiente video:


<https://youtu.be/Ta47MvdzMD0> distancia entre columnas

2 - Graficar uno de los 2 ejemplos de núcleo sanitario en escala 1:20 en hoja A3

Ejemplo 1

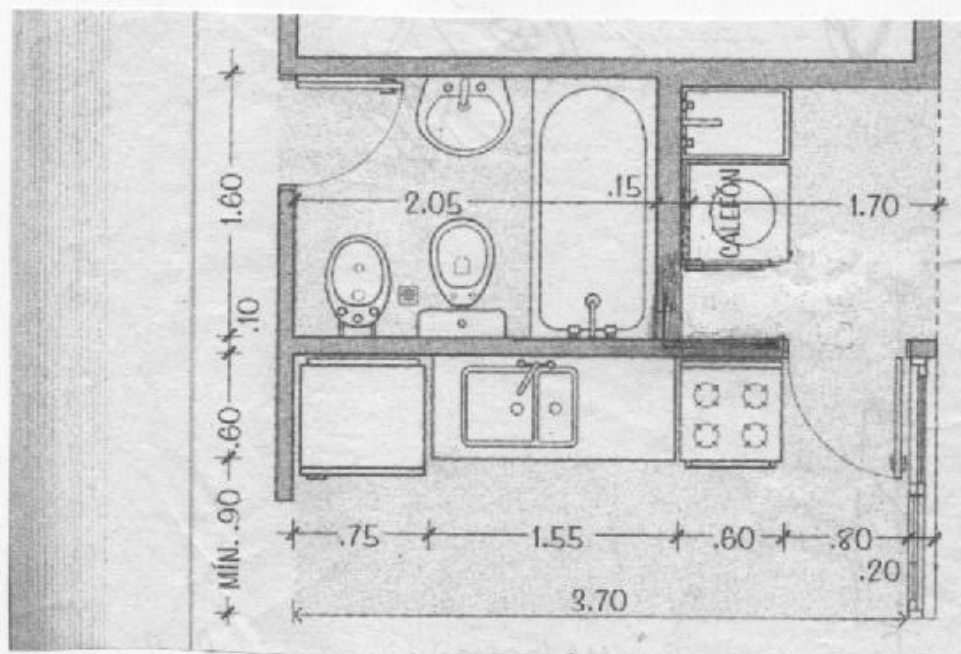

Ejemplo 2

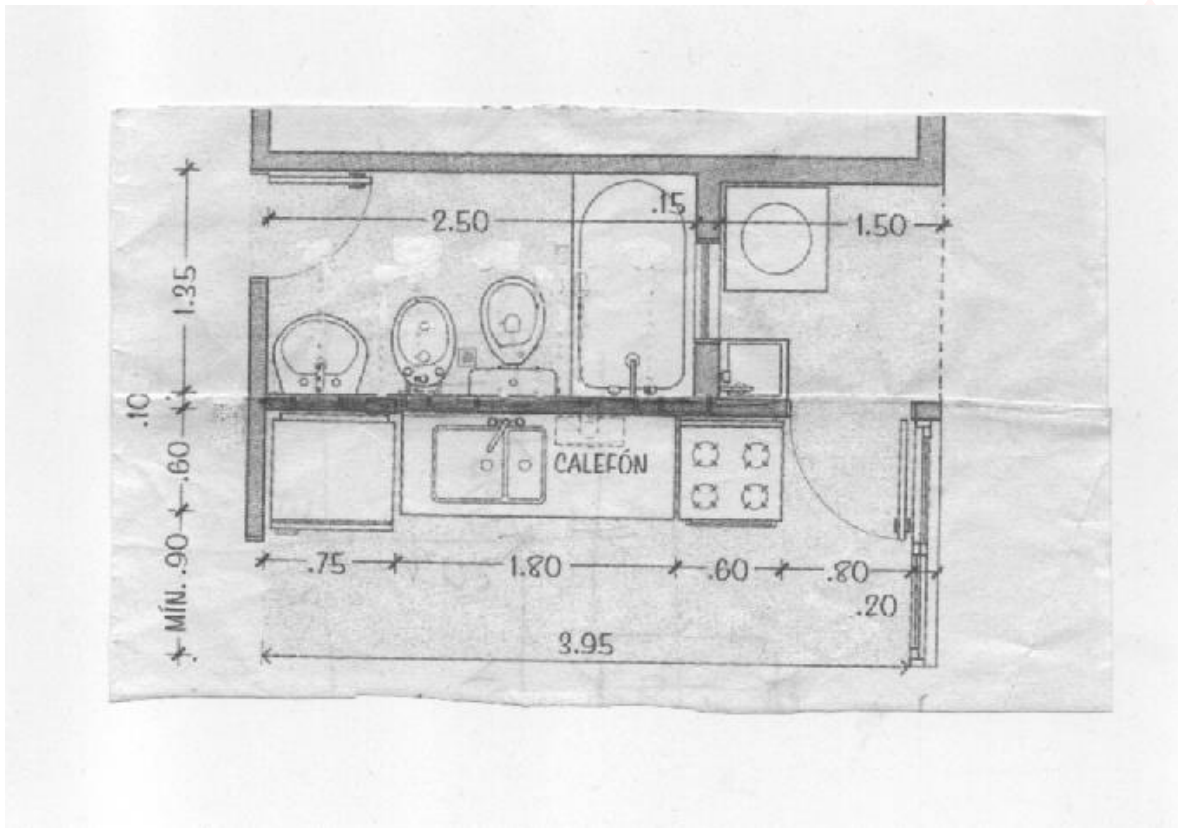

3 - Realizar un proyecto en escala 1:50 en hoja A3 de:

- a) - Mono ambiente de no más de 25 metros cuadrados
- b) - Casa de 1 dormitorio
- c) - Casa de 2 dormitorios
- d) - Casa de 3 dormitorios

En todos los casos se deberá:

- utilizar el núcleo sanitario (los dados o cualquier otro diseñado por ustedes)
- utilizar la modulación estructural
- respetar las medidas mínimas
- amoblar
- acotar
- poner la designación a cada local de la vivienda.

